
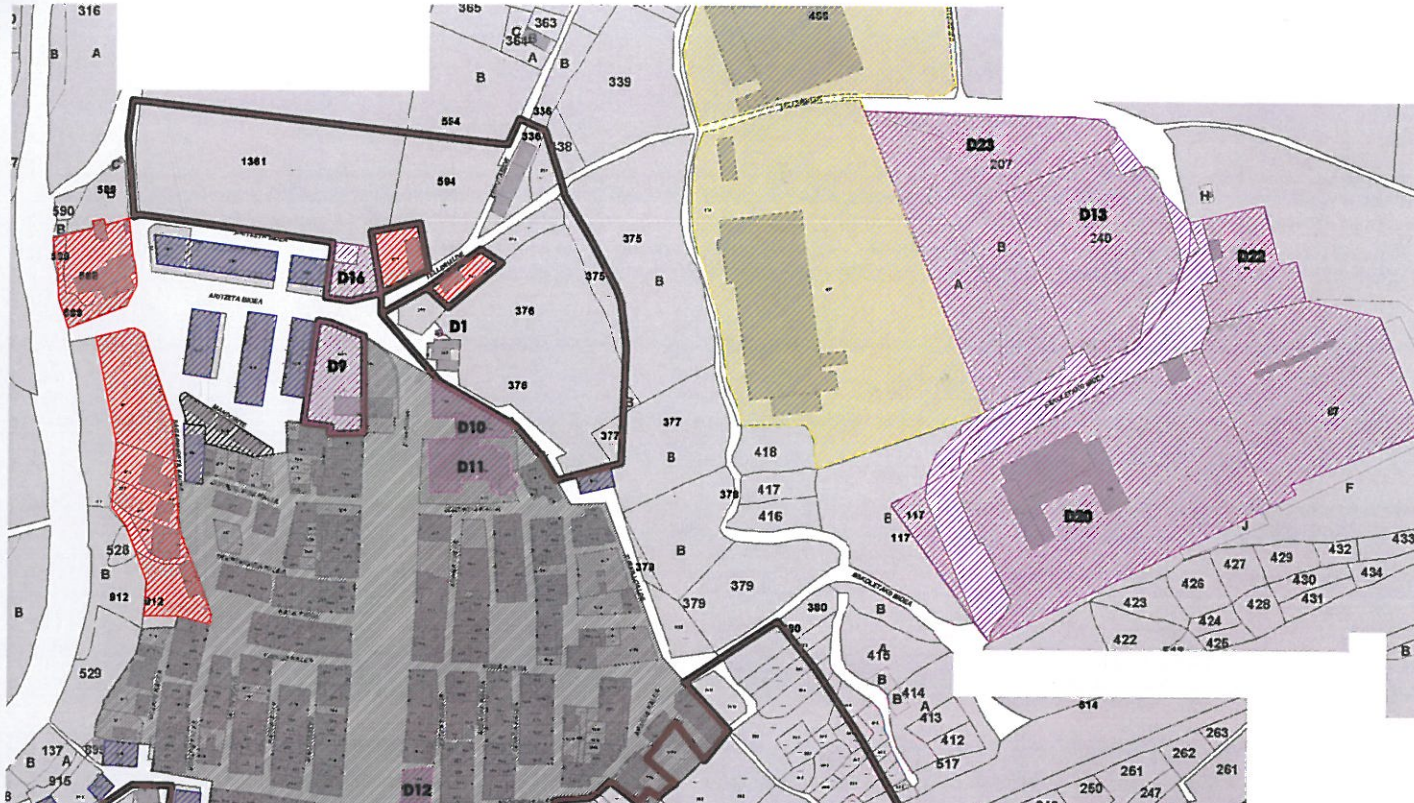


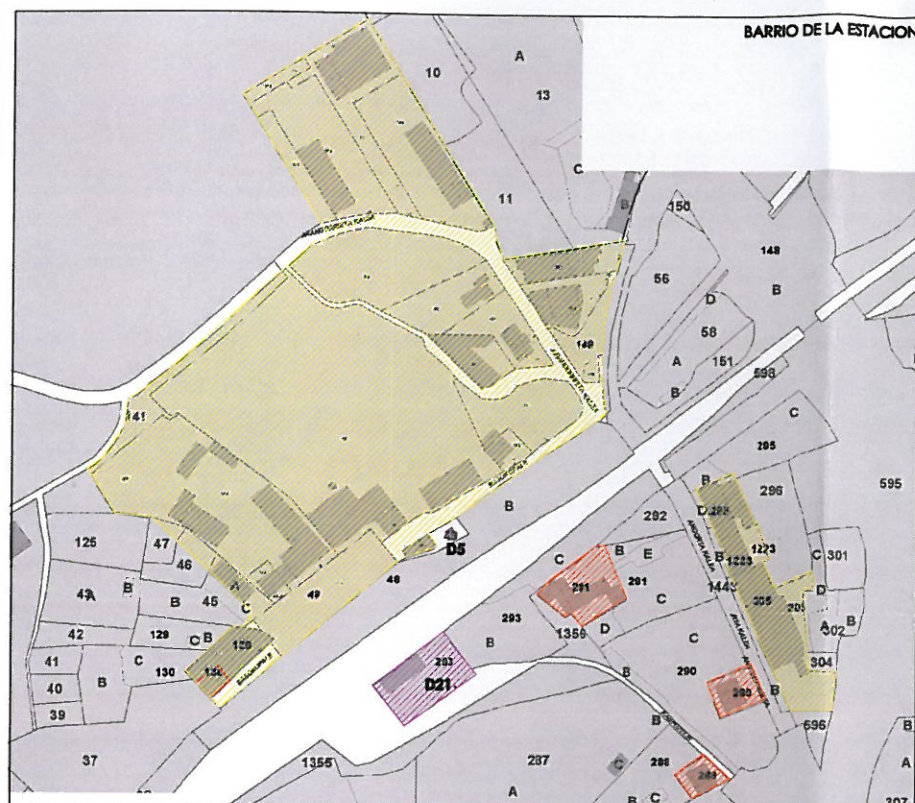

- DOTACIONES**
- D1 - D8. TRANSFORMADOR
 - D9. CENTRO CIVICO
 - D10. CASA DE CULTURA
 - D11. IGLESIA
 - D12. AYUNTAMIENTO
 - D13. IKASTOLA
 - D14. FRONTON
 - D15. CENTRO DE SALUD
 - D16. CASA DE MUSICA
 - D17. ERMITA
 - D18. TELEFONOS
 - D19. APARCAMIENTO DE CAMIONES
 - D20. ESCUELAS
 - D21. ESTACION
 - D22. CEMENTERIO
 - D23. POLIDEPORTIVO
 - D24. POLIVALENTE

- TIPOLOGIA**
- 1 CASCO ANTIGUO
 - 2 EDIFICACION ADOSADA
 - 3 BUREÑA - ZUGARRETA
 - 4 EDIFICACION EN BLOQUE COLECTIVO DE VIVIENDAS
 - 5 INDUSTRIAL Y SERVICIOS
 - 6 MALKORRAMENDI
 - 7 EDIFICACION AISLADA
 - 8 AREAS ESPECIALES
 - 9 CONSOLIDADO DISEMINADO
 - 10 TIPOLOGIA A DEFINIR EN PLAN PARCIAL

**ALDAKETA XEHAKATUA
ETXARRI ARANATZ-KO HIRIGINTZA ORDENAZIO UDAL PLANA
HIRIGINTZA ARAUDIA**

OTZAILA 2014

MODIFICACION PORMENORIZADA
PLAN MUNICIPAL DE ORDENACION URBANA DE ETXARRI ARANATZ
NORMATIVA URBANISTICA

FEBRERO 2014

**EREMU HOMOGENEOAK
ERAKUNTZA TIPOLOGIA**

AREAS HOMOGENEAS
TIPOLOGIA DE LA EDIFICACION

E: 1/2500

7

ETXARRI ARANATZ-KO UDALA
XABIER LOPEZ DE URALDE
MIKEL ALEMAN ASTIZ
Rta Arga, 28-30 31014 IRUÑA - TEL. 132697, Fax 132796

SUSTATZALEA / PROMOTOR
ARQUITECTA / ARQUITECTO
ARQUITECTA TECNICA / ARQUITECTO TECNICO
REF-746

[Handwritten signature]